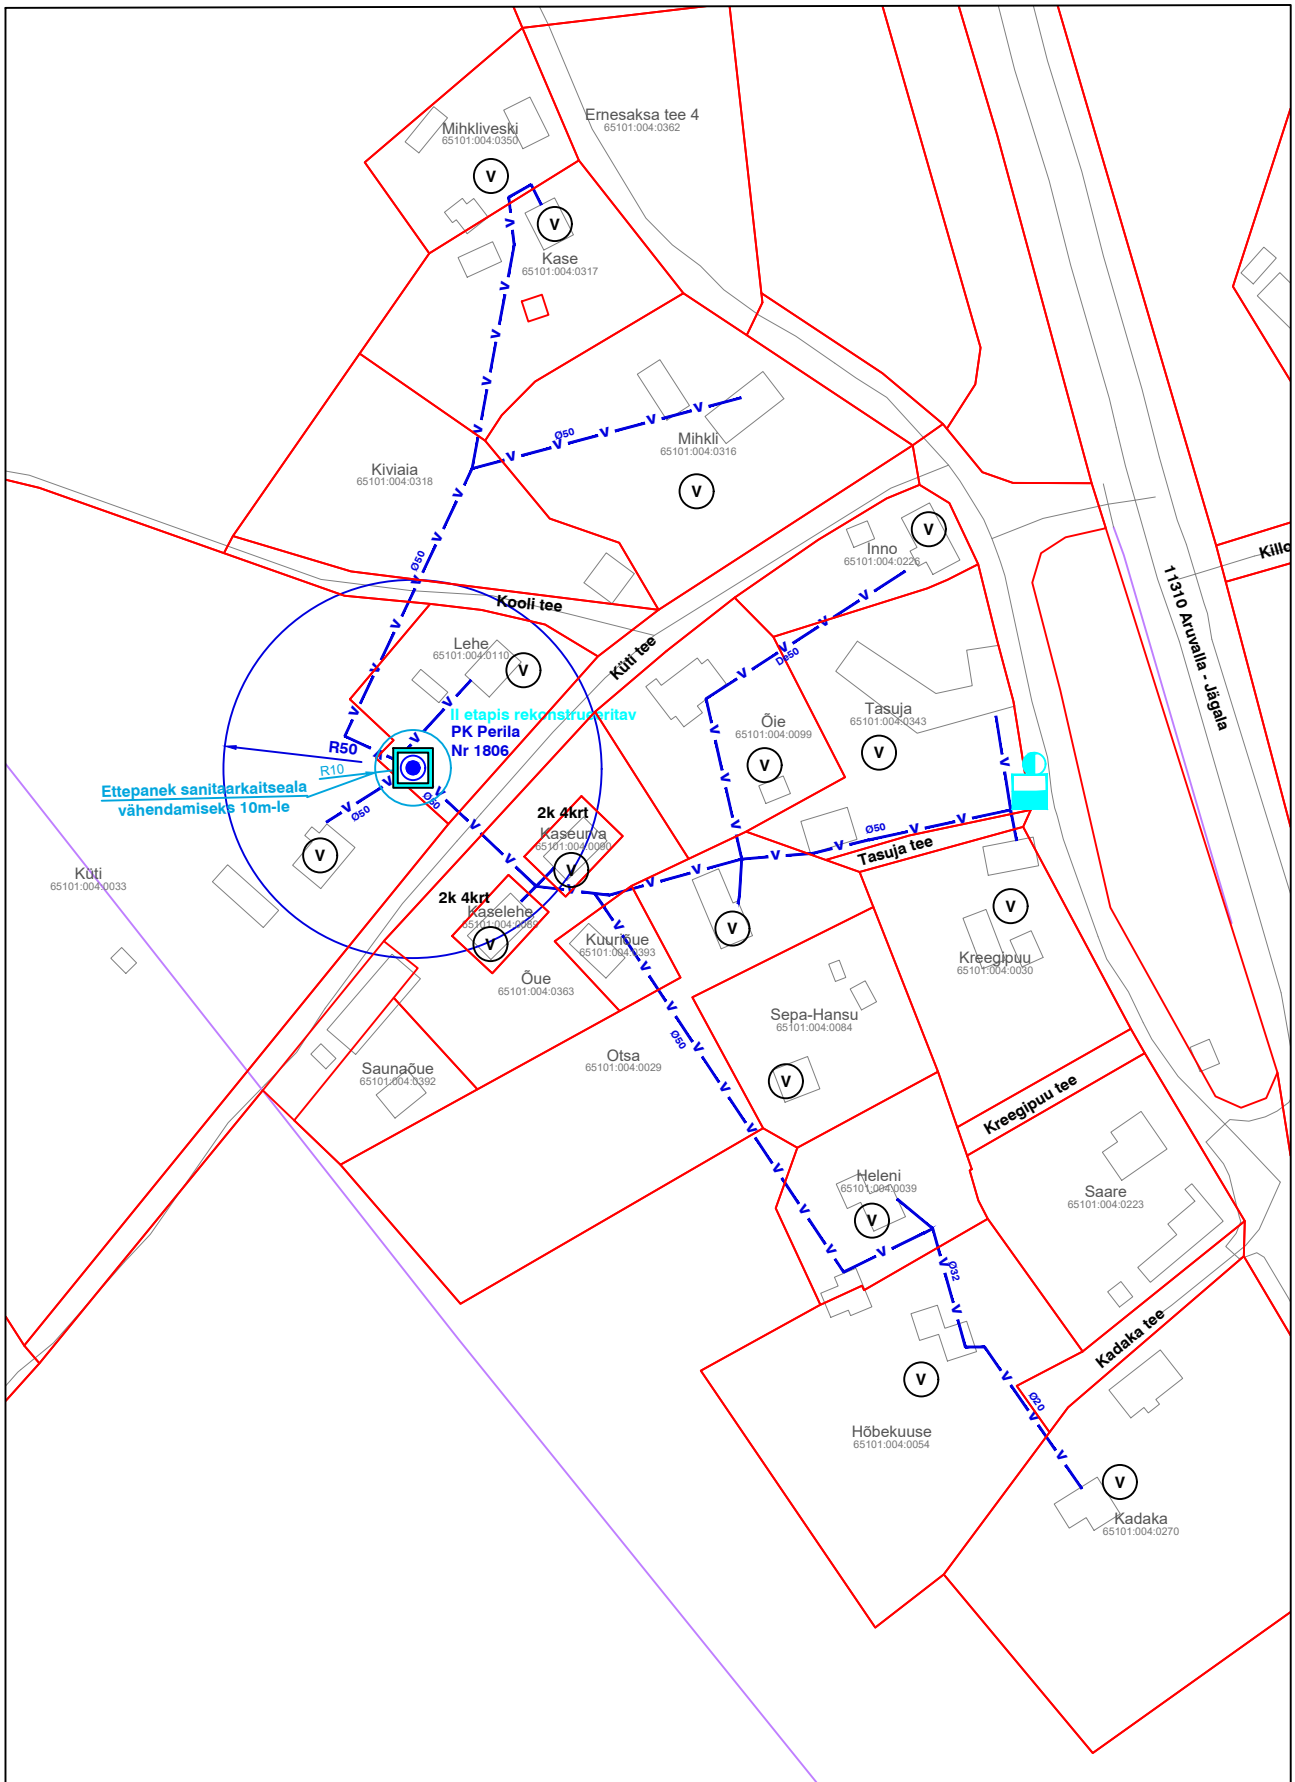

HEKA PROJEKT Registrikood: 12543527 MTR nr: EEP002895 http://www.hekaprojekt.ee/ kadi@hekaprojekt.ee Tel: +372 51 24 123	Töö nr 18-48	Joonise nr VK-5
	Projekti nimetus Raasiku valla ühisveevärgi ja -kanalisatsiooni arendamise kava aastateks 2018-2029	
Tellija: Raasiku Vallavalitsus	Objekti asukoht: Perila küla Raasiku vald, Harjumaa	Staadium Arendamise kava
Kontrollis: Kadi Rajala-Pihl		
Projekteeris: Kadi Rajala-Pihl	Joonise nimetus Perila küla ühisveevärgi ja -kanalisatsiooni arendamise plaan	Mõõtkava 1:2000
Koostatud / trükitud: 26.01.2018	26.01.2018	