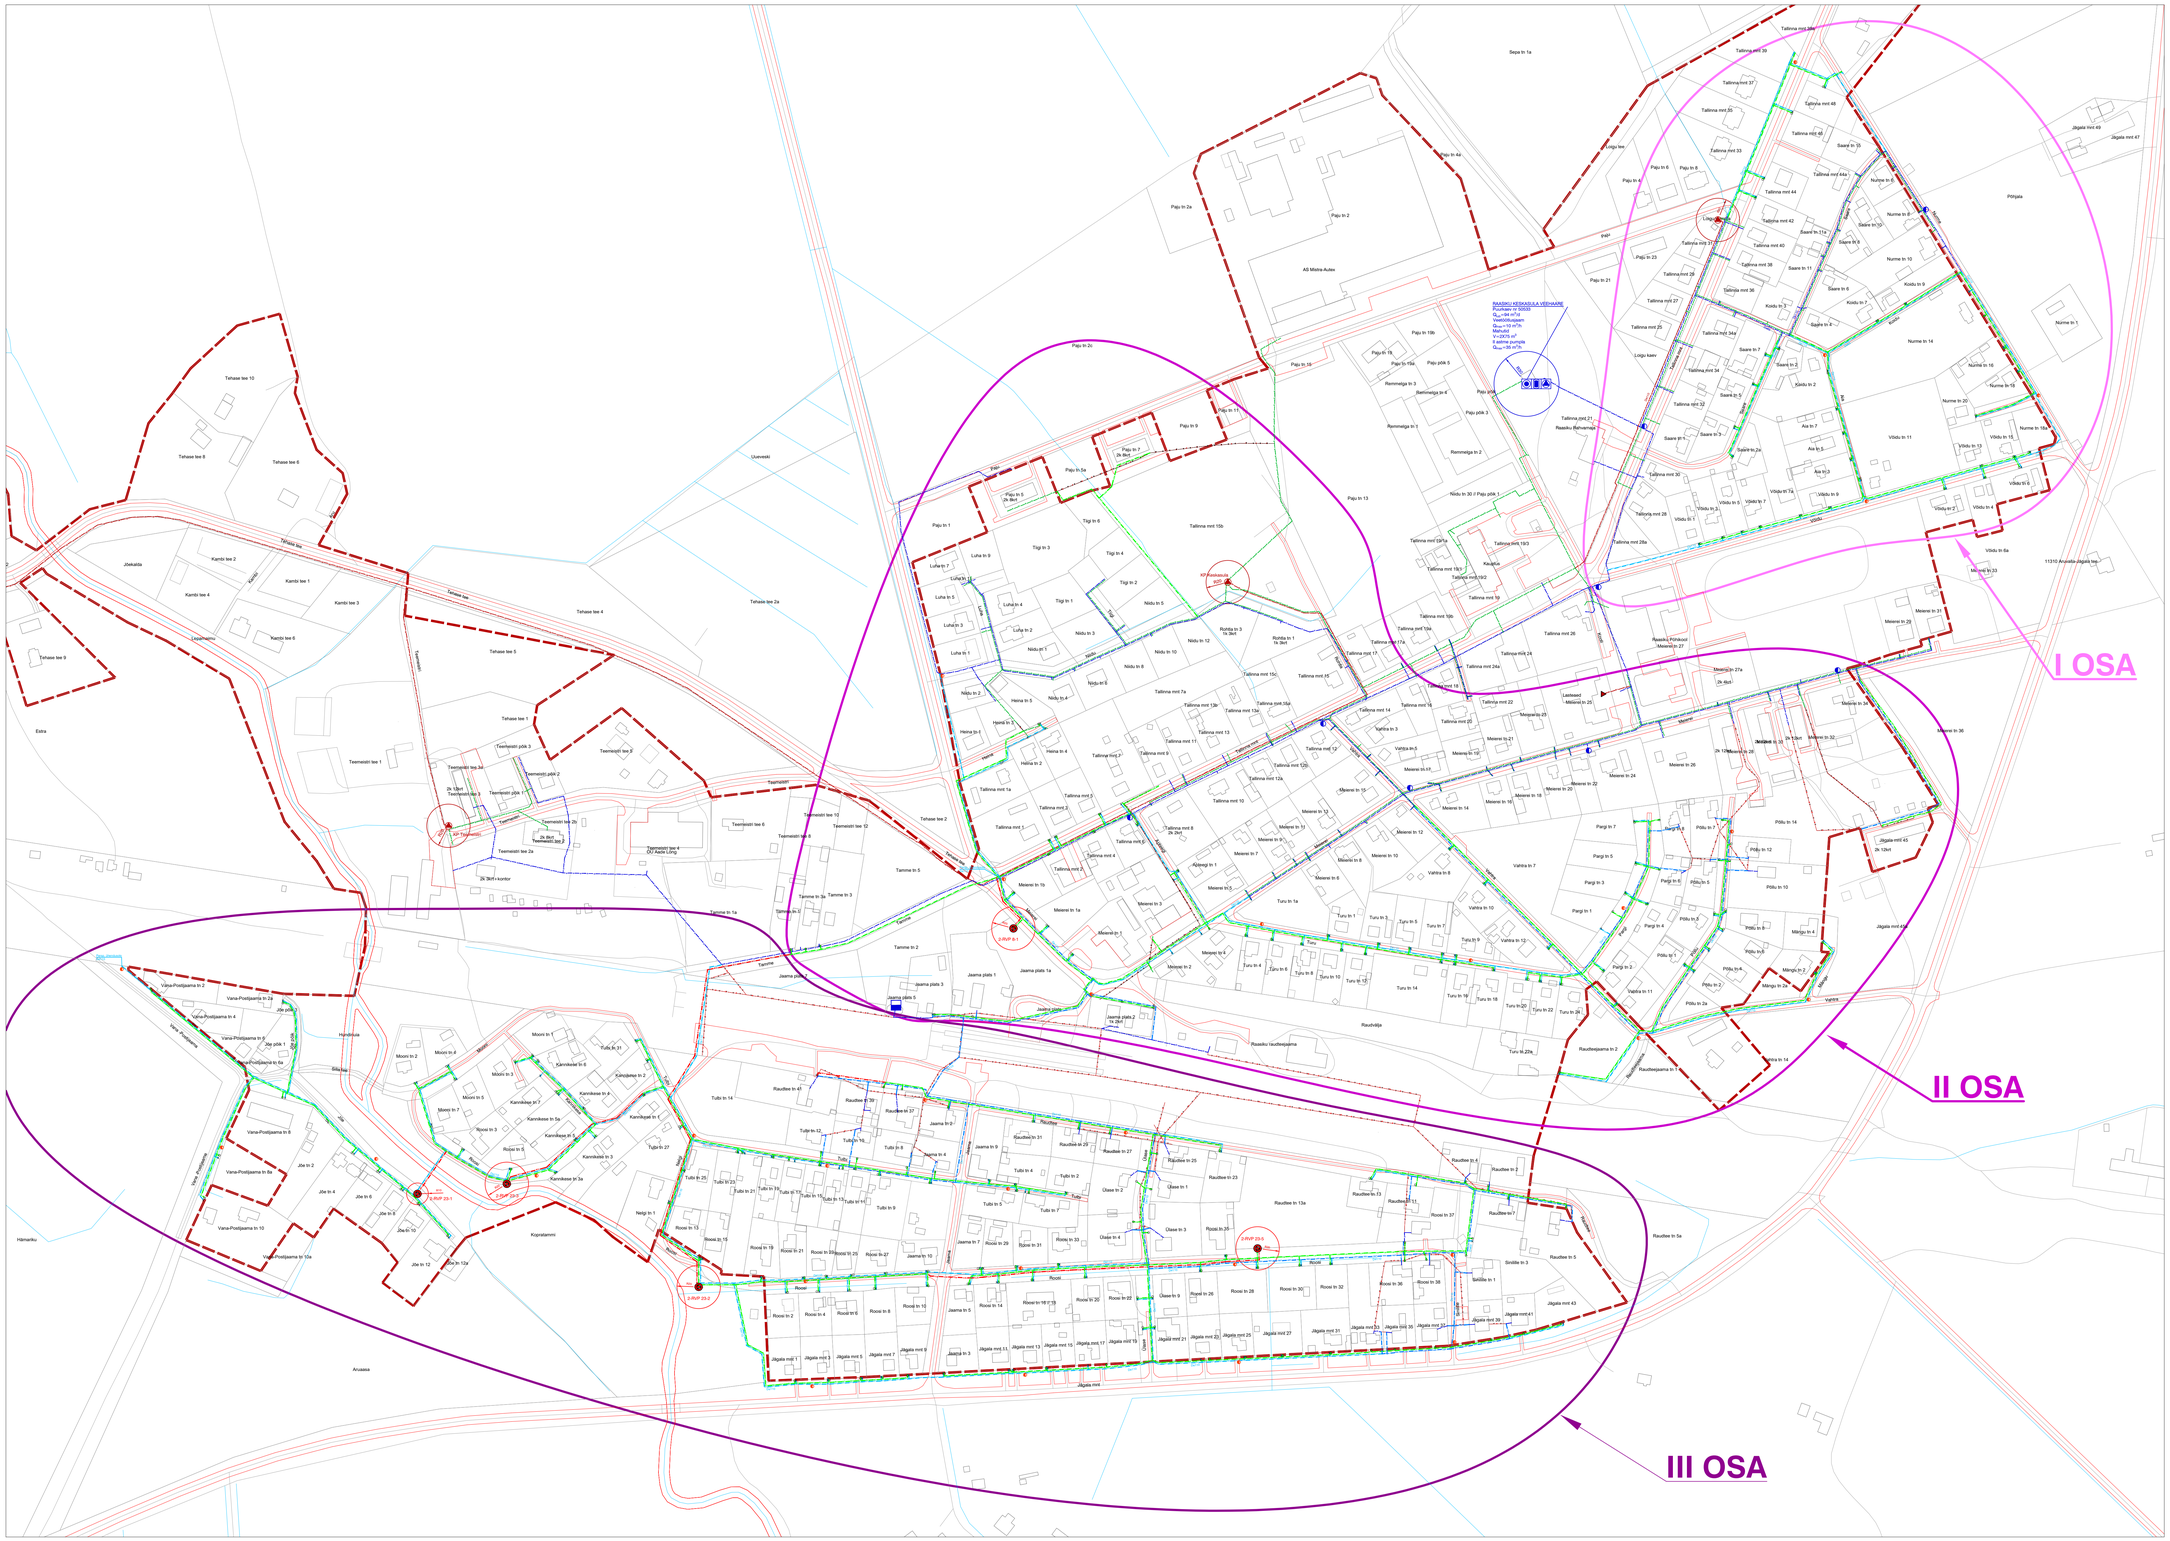
I OSA
II OSA
III OSA
RAASIKU KESKASULA VEEHAARE
AS Mistre-Autex
2-RVP 8-1
2-RVP 23-1
2-RVP 23-2
2-RVP 23-3
2-RVP 23-5
Tallinna mnt
Tehase tee
Teemeistri tee
Tamme tn
Jaama plats
Jaama tee
