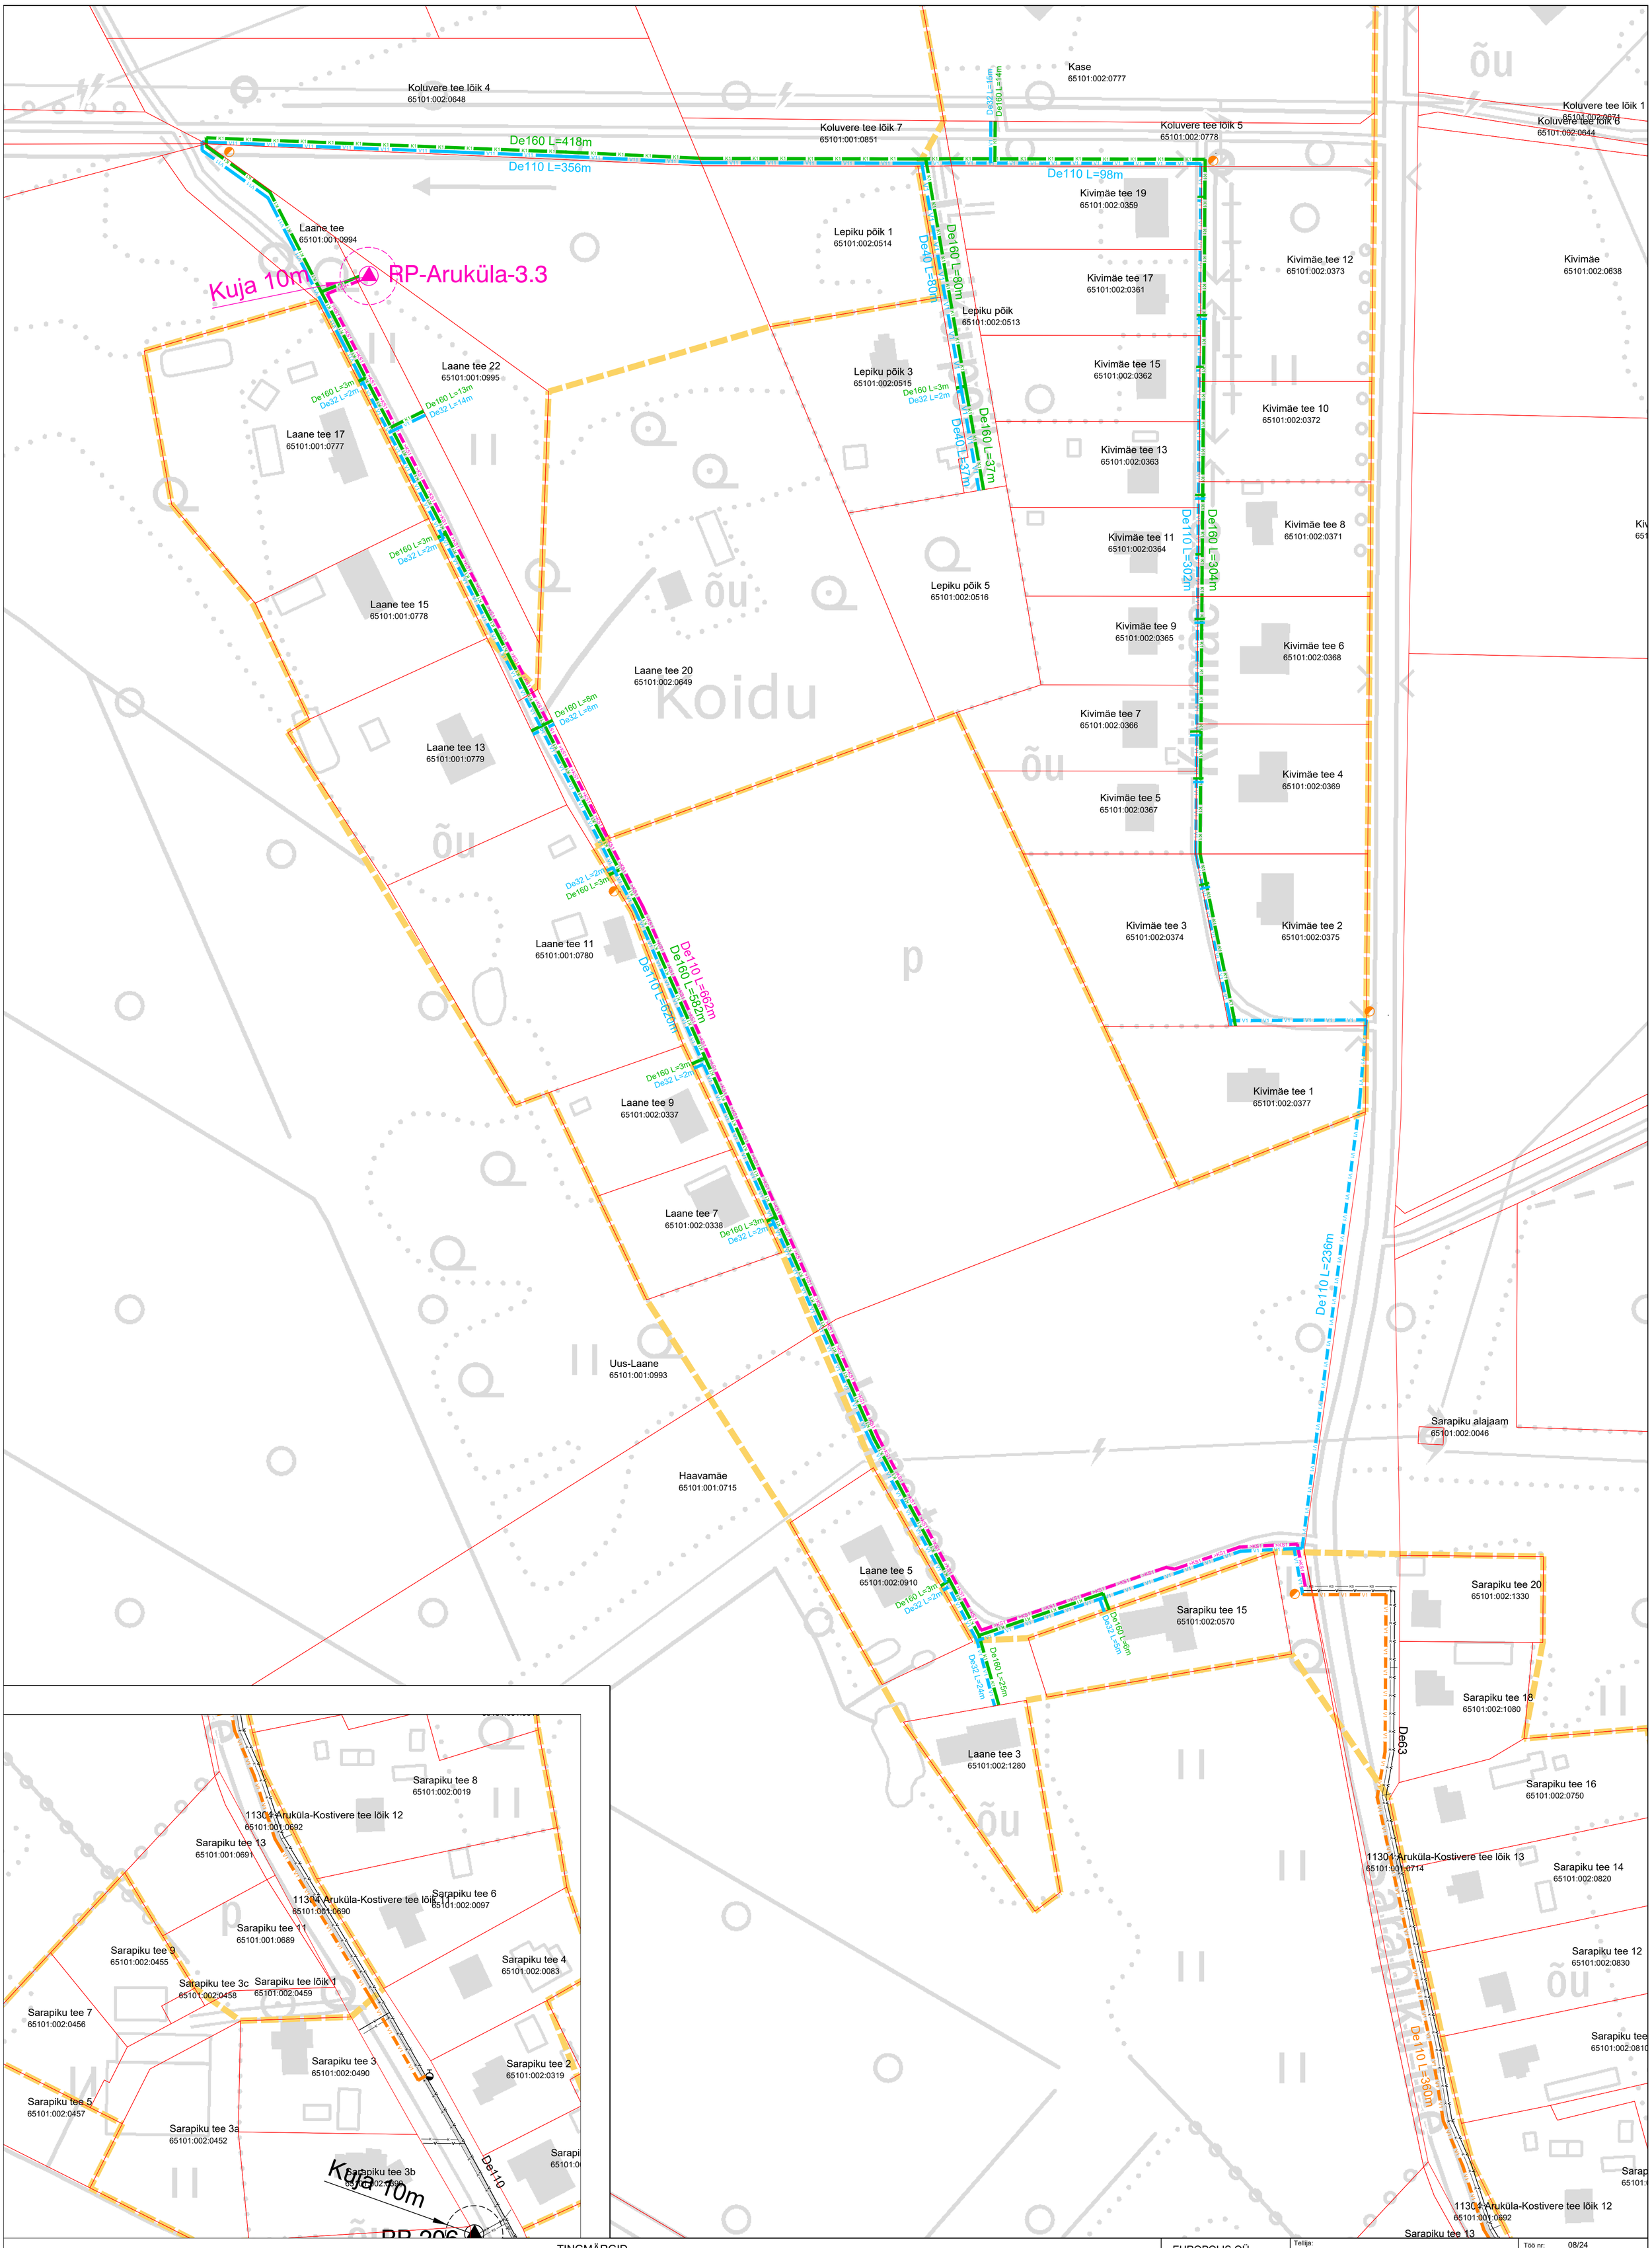

TINGMÄRGID

- reoveekogumisala piir
- olemasolev veetorustik
- olemasolev isevoolne kanalisatsioonitorustik
- V1 — rajatav veetorustik
- V11 — rajatav veetorustik (ringistus)
- V1 — rekonstrueeritav veetorustik-mitteabiköllblik
- K1 — rajatav isevoolne kanalisatsioonitorustik
- >KS1 — rajatav survekanalisatsioonitorustik
- RP — rajatav reoveepumpla
- rajatav tuletõrjehüdrant - mitteabiköllblik

EUROPOLIS OÜ
Ülikooli tn 12, Tartu
Reg. nr 10944392
MTR nr EEP002538
www.europolis.ee; 5645 1976

Tellija: OÜ Raven	Töö nr: 08/24
	Joonise nr: 2
Töö nimi: Aruküla reoveekogumisala ÜVK väljaehitamine	Projektijuht: Raul Altnurme
	Vastutav isik: Madis Maddison
	Projekteeris: Signe Maddison
Joonise nimetus: Vee- ja kanalisatsioonitorustike asendiplaan Kurgla küla	Staadium: Tehnoloogiline projekt
	Mõõtkava: 1:1000
	Kuupäev: 15.04.2024