


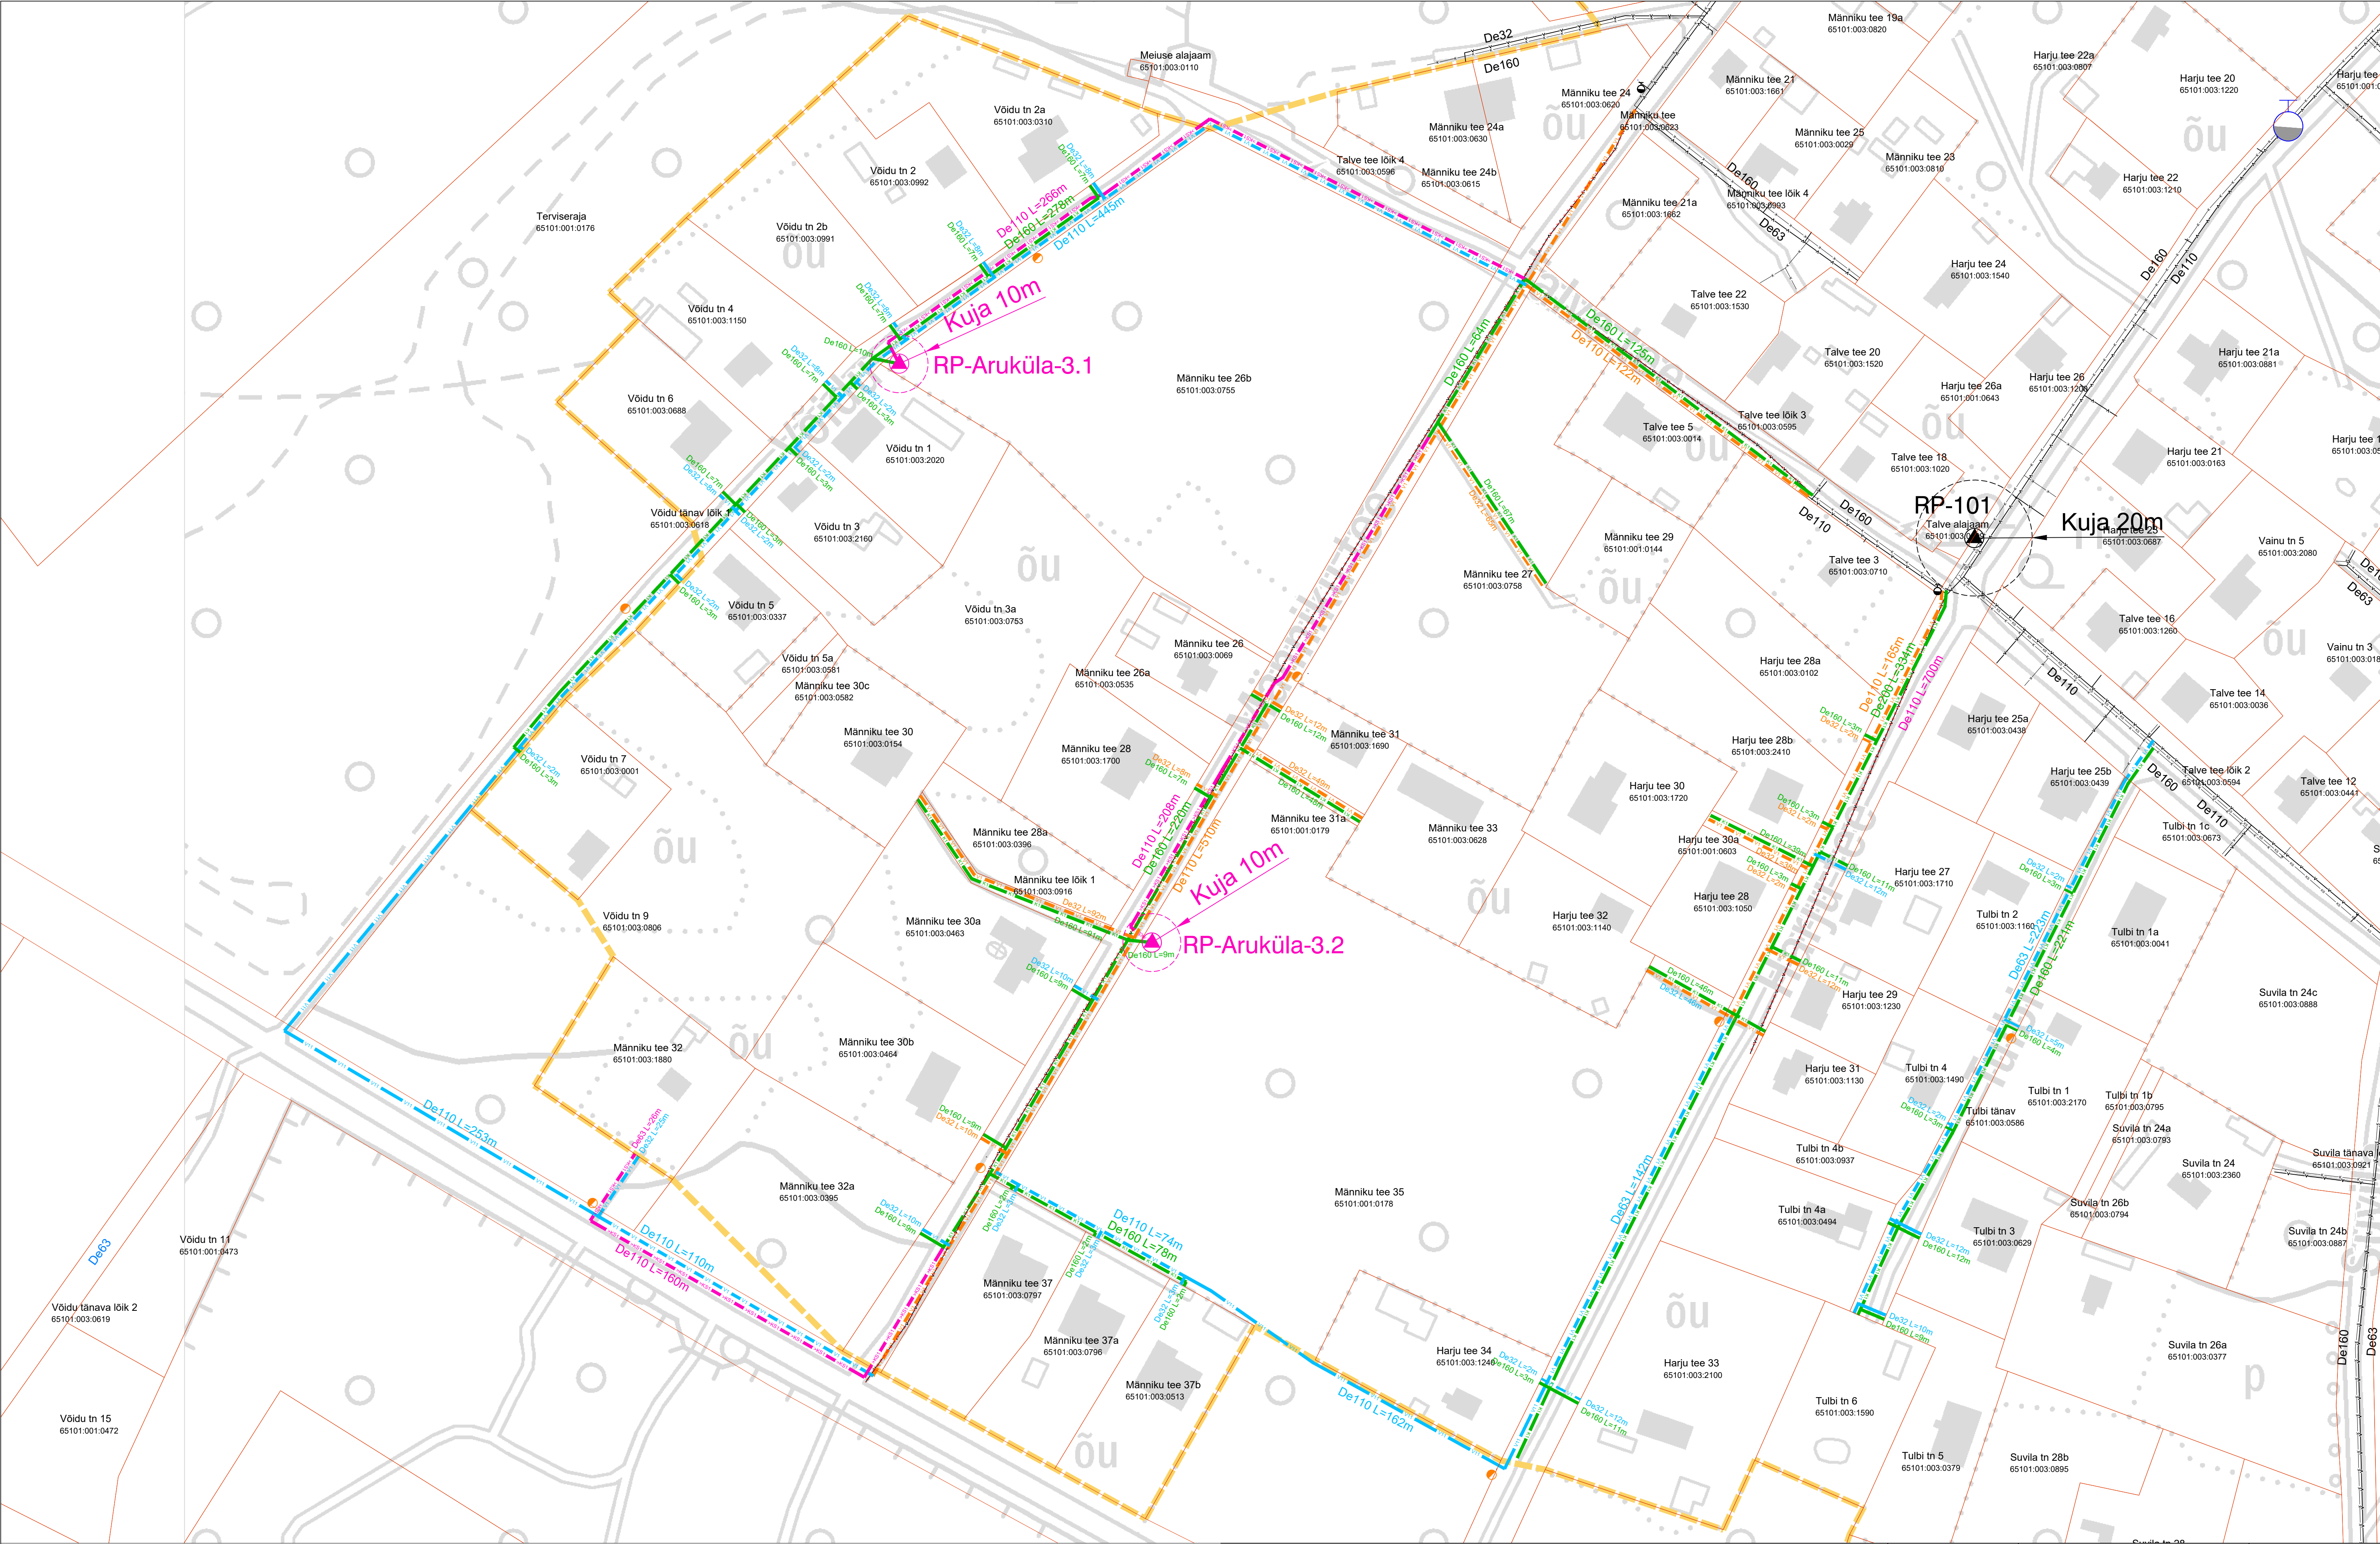

TINGMÄRGID

- reoveekogumisala piir
- olemasolev veetorstik
- olemasolev isevooline kanalisatsioonitorustik
- rajatav veetorstik
- rajatav veetorstik (ringistus)
- rekonstrueeritav veetorstik - mitteabikõlblik
- K1 - K1 - rajatav isevooline kanalisatsioonitorustik
- K1S1 - K1S1 - rajatav survekanalisatsioonitorustik

RP rajatav reoveepump
○ rajatav tuletohjehüdrant - mitteabikõlblik

EUROPOLIS OÜ Ühiskooli tn 12, Tartu Reg. nr 10944332 MTR nr EEP002538 www.europolis.ee; 5645 1976		Töö nr: 08/24 Joonise nr: 3	
Töö nimi: Aruküla reoveekogumisala ÜVK väljaehitamine		Projekti juht: Raul Althume Vastutav isik: Madis Maddison Projekteeris: Signe Maddison	
Joonise nimetus: Vee- ja kanalisatsioonitorustike asendiplaan Männiku piirkond		Stadium: Tehnoloogiline projekt Mõõtkava: 1: 1000 Kujutatud: 15.04.2024	